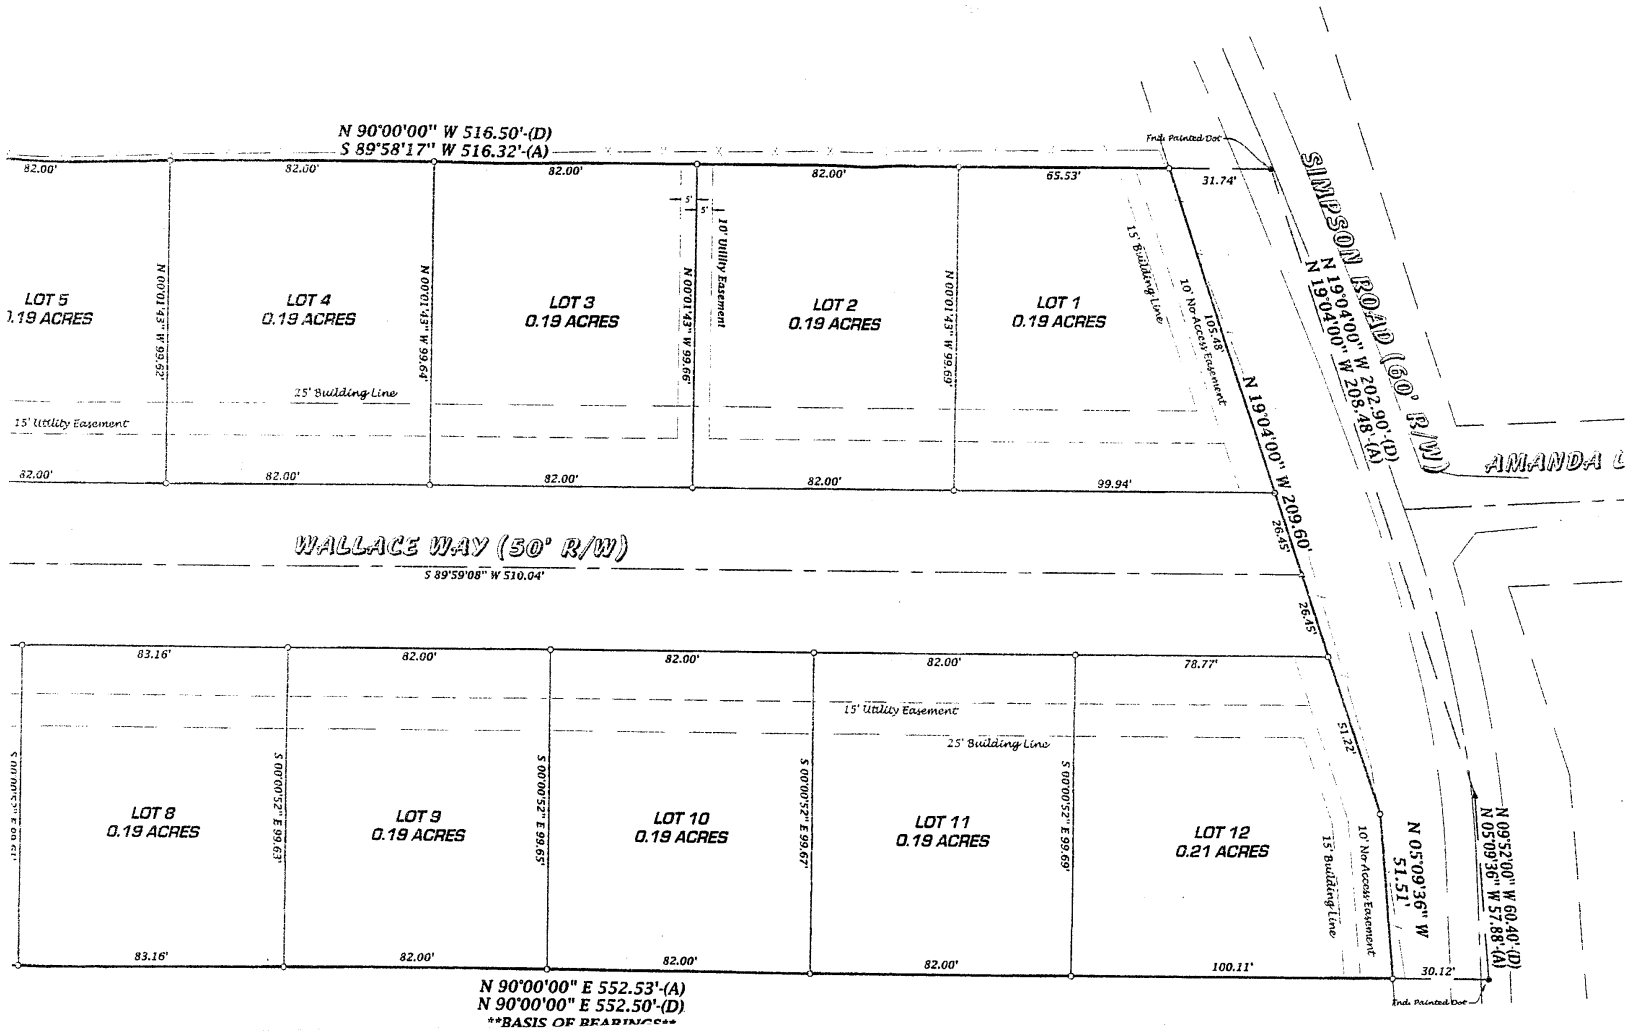
N 90°00'00" W 516.50'-(D)
S 89°58'17" W 516.32'-(A)
Fnd. Painted Dot
SIMPSON ROAD (60' R/W)
N 19°04'00" W 202.90'-(D)
N 19°04'00" W 208.48'-(A)
AMANDA
LOT 5
0.19 ACRES
LOT 4
0.19 ACRES
LOT 3
0.19 ACRES
LOT 2
0.19 ACRES
LOT 1
0.19 ACRES
N 00°01'43" W 99.67'
N 00°01'43" W 99.64'
N 00°01'43" W 99.69'
N 00°01'43" W 99.69'
10' Utility Easement
15' Building Line
10' Non Access Easement
25' Building Line
15' Utility Easement
N 19°04'00" W 209.60'
WALLACE WAY (50' R/W)
S 89°59'08" W 510.04'
LOT 8
0.19 ACRES
LOT 9
0.19 ACRES
LOT 10
0.19 ACRES
LOT 11
0.19 ACRES
LOT 12
0.21 ACRES
S 00°00'52" E 99.63'
S 00°00'52" E 99.65'
S 00°00'52" E 99.67'
S 00°00'52" E 99.69'
N 05°09'36" W
51.51'
N 09°52'00" W 60.40'-(D)
N 05°09'36" W 57.88'-(A)
N 90°00'00" E 552.53'-(A)
N 90°00'00" E 552.50'-(D)
BASIS OF BEARINGS